


Zona PIP

AMBITI DI TRASFORMAZIONE

| | | |
|--|------------|---|
| | ATR | AREE DI TRASFORMAZIONE RESIDENZIALE |
| | AR | AREE DI RECUPERO |
| | ATP | AREE DI TRASFORMAZIONE PRODUTTIVA |
| | PAR | PIANI ATTUATIVI IN FASE DI REALIZZAZIONE |
| | | TRACCIATO NUOVA VIABILITA' |
| | | PERIMETRO CENTRO EDIFICATO |
| | | PERIMETRO TERRITORIO COMUNALE |
| | | AMBITO AGRICOLO STRATEGICO (futura area di espansione produttiva sovracomunale la cui realizzazione è vincolata alla firma di accordo di programma) |

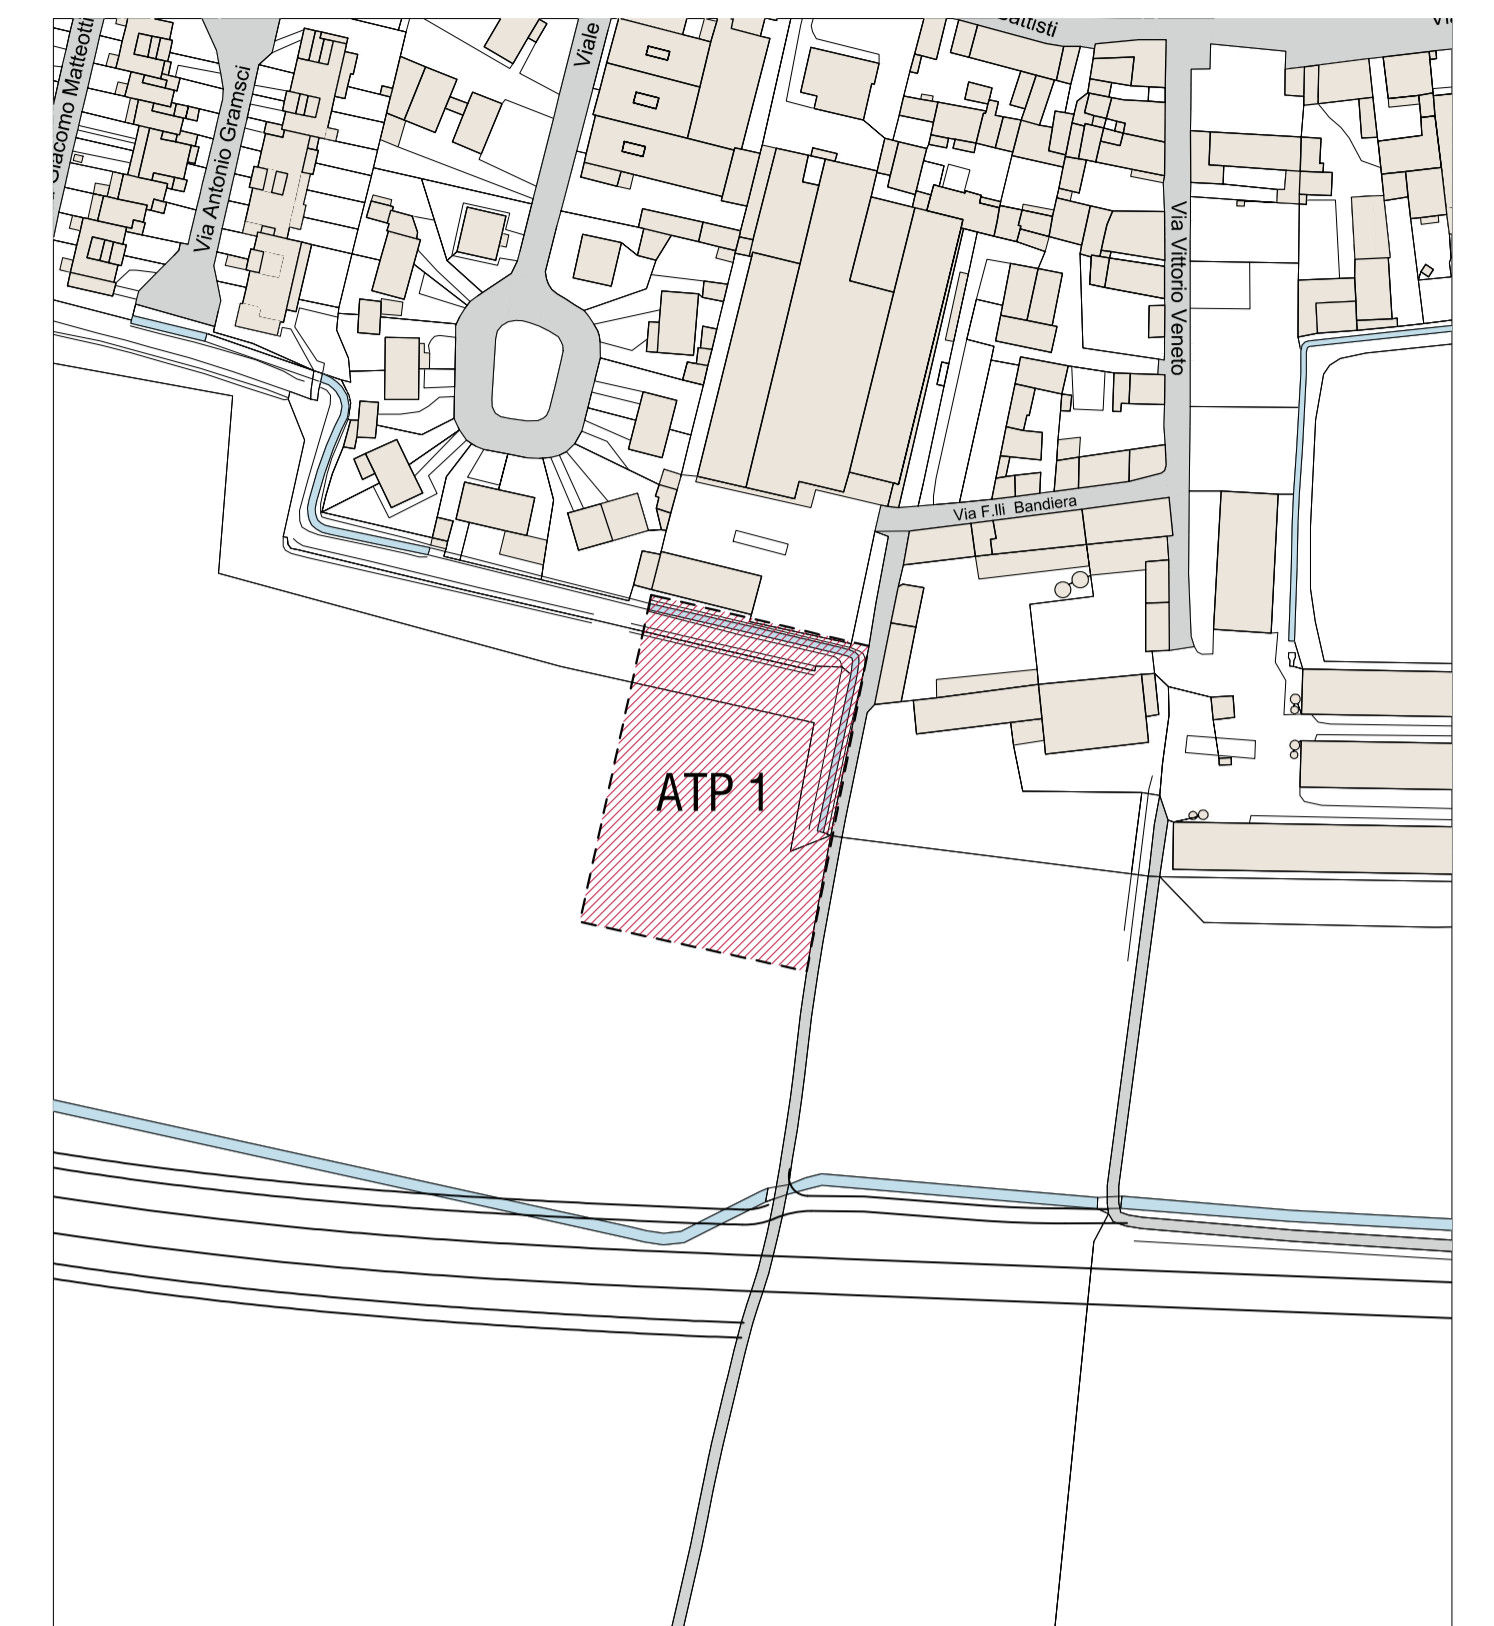

Ampliamento in Corte de' Frati

VARIANTE 01

COMUNE DI CORTE DE' FRATI
PROVINCIA DI CREMONA

PGT

Piano di Governo del Territorio

OGGETTO

DOCUMENTO DI PIANO

PROGETTO

VARIANTE 01

FASE

PROGETTO

TAVOLA

DdP - P2_01.15.VAR01

PREVISIONI DI PIANO

AMBITI DI TRASFORMAZIONE PRODUTTIVA

IL SINDACO _____

IL SEGRETARIO COMUNALE _____

I TECNICI _____

Dott. Arch. LUIGI AGAZZI _____

ADOZIONE _____

Del.C.C. n. ___ del ____

APPROVAZIONE _____

Del.C.C. n. ___ del ____

ADOZIONE D.C.C. N.23 DEL 15.07.2015
 APPROVAZIONE D.C.C. N.11 DEL 27.04.2016
 PUBBLICATO BURL N.46 DEL 15.11.2017

RELATORI

Dott. Arch. LUIGI AGAZZI

SCALA

1:2000

DATA

FILE

DdP - P2_01.15_VAR01.dwg

DATA VERSIONE

GIUGNO 2015