





## Corte de' Frati



Grumone

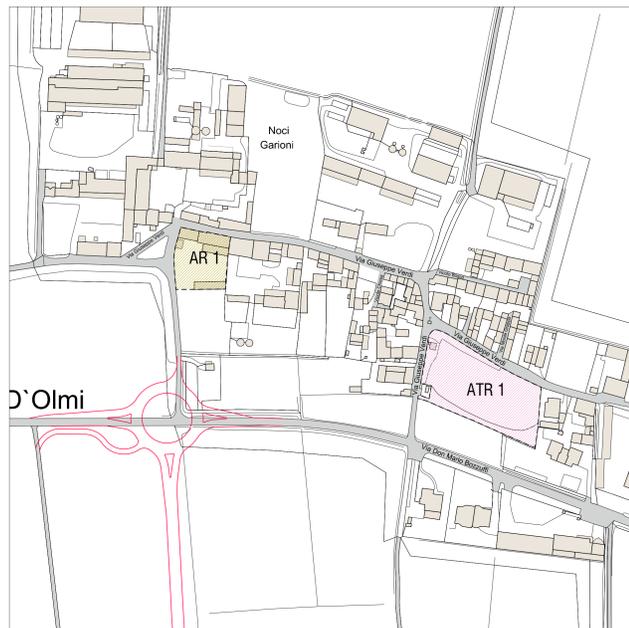

Noci Garioni

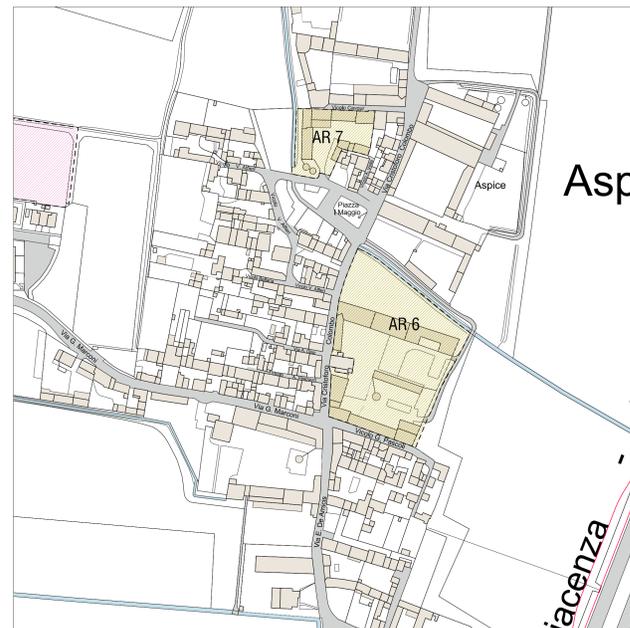

Aspice

### AMBITI DI TRASFORMAZIONE

ATR	AREE DI TRASFORMAZIONE RESIDENZIALE
AR	AREE DI RECUPERO
ATP	AREE DI TRASFORMAZIONE PRODUTTIVA
PAR	PIANI ATTUATIVI IN FASE DI REALIZZAZIONE
	TRACCIATO NUOVA HABITAT
	PERIMETRO CENTRO EDIFICATO
	PERIMETRO TERRITORIO COMUNALE
	AMBITO AGRICOLA STRATEGICO (Altre aree di espansione produttiva sovvenzionate in cui realizzazione è vincolata alla firma di accordi di programma)

COMUNE DI CORTE DE' FRATI  
PROVINCIA DI CREMONA

# PGT

Piano di Governo del Territorio

---

**OGGETTO**  
DOCUMENTO DI PIANO

PROGETTO

---

**FASE**  
PROGETTO

**TAVOLA**  
**DdP - P1\_01.10**

PREVISIONI DI PIANO  
AMBITI DI TRASFORMAZIONE

---

IL SINDACO \_\_\_\_\_  
IL SEGRETARIO COMUNALE \_\_\_\_\_  
I TECNICI \_\_\_\_\_  
Dott. Arch. LUIGI AGAZZI  
Dott. Pian. SIMONA DONINI

ADOZIONE \_\_\_\_\_  
Del C.C. n.27 del 29.07.2009

APPROVAZIONE \_\_\_\_\_  
Del C.C. n.2 del 08.02.2010

---

RELATORI  
Dott. Arch. LUIGI AGAZZI  
Dott. Pian. SIMONA DONINI

SCALA  
1:5000

FILE  
DdP - QG6 01\_10.dwg  
DATA VERSIONE  
FEBBRAIO 2010