


Zona PIP

**AMBITI DI TRASFORMAZIONE**

	<b>ATR</b>	AREE DI TRASFORMAZIONE RESIDENZIALE
	<b>AR</b>	AREE DI RECUPERO
	<b>ATP</b>	AREE DI TRASFORMAZIONE PRODUTTIVA
	<b>PAR</b>	PIANI ATTUATIVI IN FASE DI REALIZZAZIONE
		TRACCIATO NUOVA VIABILITA'
		PERIMETRO CENTRO EDIFICATO
		PERIMETRO TERRITORIO COMUNALE
		AMBITO AGRICOLO STRATEGICO (futura area di espansione produttiva sovcomunale la cui realizzazione è vincolata alla firma di accordo di programma)

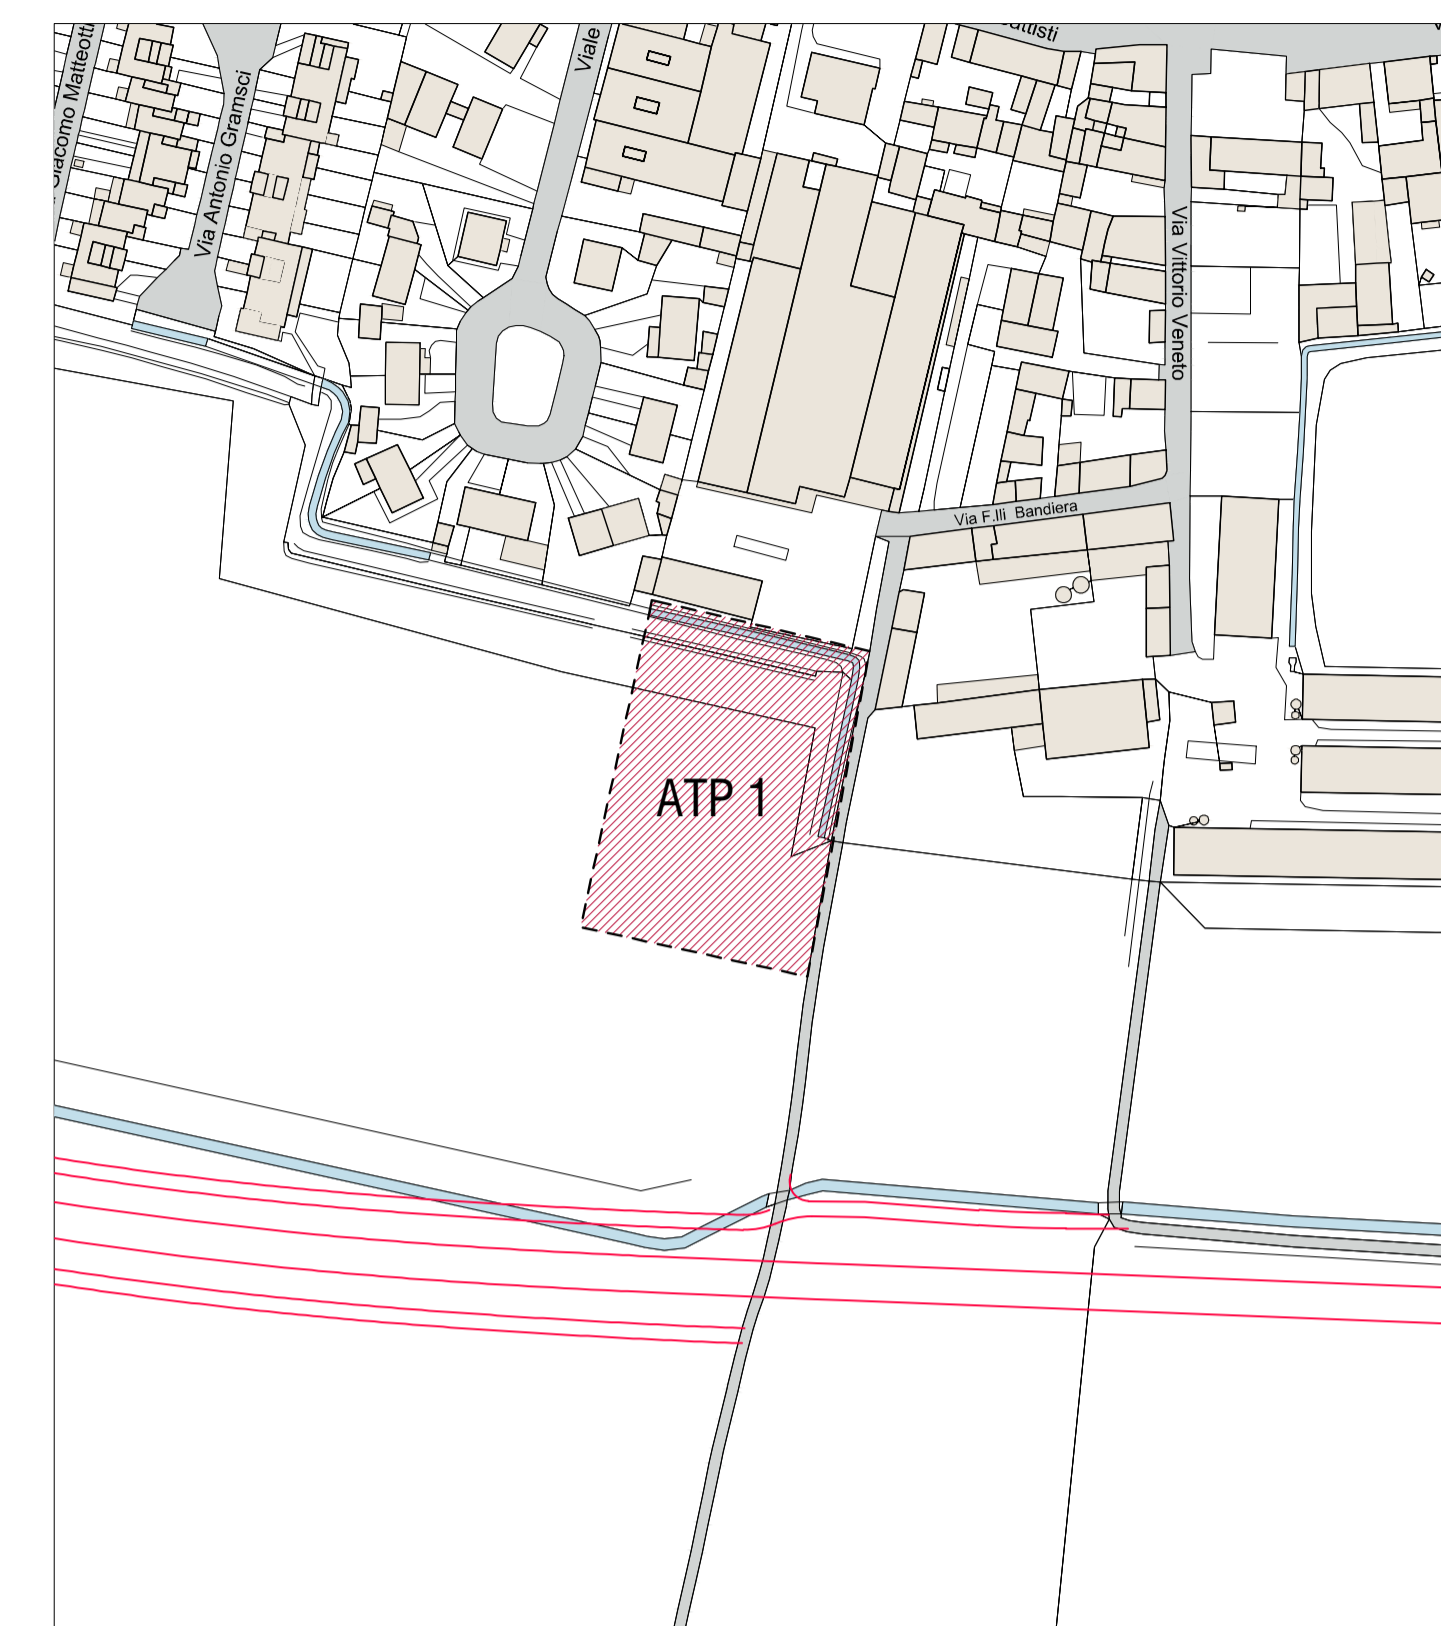

Ampliamento in Corte de' Frati

COMUNE DI CORTE DE' FRATI  
PROVINCIA DI CREMONA

# PGT

Piano di Governo del Territorio

---

**OGGETTO**

DOCUMENTO DI PIANO

PROGETTO

---

**FASE**

PROGETTO

---

**TAVOLA**

**DdP - P2\_01.10**

PREVISIONI DI PIANO

AMBITI DI TRASFORMAZIONE PRODUTTIVA

---

IL SINDACO \_\_\_\_\_

IL SEGRETARIO COMUNALE \_\_\_\_\_

I TECNICI

Dott. Arch. LUIGI AGAZZI \_\_\_\_\_

Dott. Pian. SIMONA DONINI \_\_\_\_\_

ADOZIONE \_\_\_\_\_

Del C.C. n.27 del 29.07.2009

APPROVAZIONE \_\_\_\_\_

Del C.C. n.2 del 08.02.2010

---

RELATORI

Dott. Arch. LUIGI AGAZZI

Dott. Pian. SIMONA DONINI

---

SCALA

1:2000

DATA

---

FILE

DdP - QG6\_01.10.dwg

DATA VERSIONE

FEBBRAIO 2010