

VARIANTE AL PTCP CARTA A - CARTA DEGLI INDIRIZZI PER IL SISTEMA PAESISTICO-AMBIENTALE

SCALA 1:25.000

CONFINE COMUNALE

LEGENDA

AMBITI GEOGRAFICI PROVINCIALI
CREMONESE E CASALASCO (RF. 1.18*)

AMBITI GEOGRAFICI PROVINCIALI
CREMONESE (RF. 1.18*)

AMBITI GEOGRAFICI PROVINCIALI
CREMONESE (RF. 1.18*)

AMBITI DI PREVALENTE VALORE NATURALE (RF. 3.1*)

AMBITI DI PREVALENTE VALORE STORICO E CULTURALE (RF. 3.2*)

AMBITI DI PREVALENTE VALORE FRUITIVO E VISIVO-PERCEPTIVO (RF. 3.4*)

AMBITI DI PREVALENTE VALORE STORICO E CULTURALE (RF. 3.2*)


AMBITI DI PREVALENTE VALORE FRUITIVO E VISIVO-PERCEPTIVO (RF. 3.4*)

AMBITI, AZE, SISTEMI ED ELEMENTI OGGETTO DI PROGRAMMA E AZIONI DI VALORIZZAZIONE E INQUADRAMENTO (RF. 3.7*)

RETE ECOLOGICA ESISTENTE E POTENZIALE (RF. 5.3*)

TUTELA DAI COCCHE DEI BENI CULTURALI E DEL PAESAGGIO (RF. 6.1*)

TUTELA DALLA RETE NATURA 2000 (RF. 6.2*)

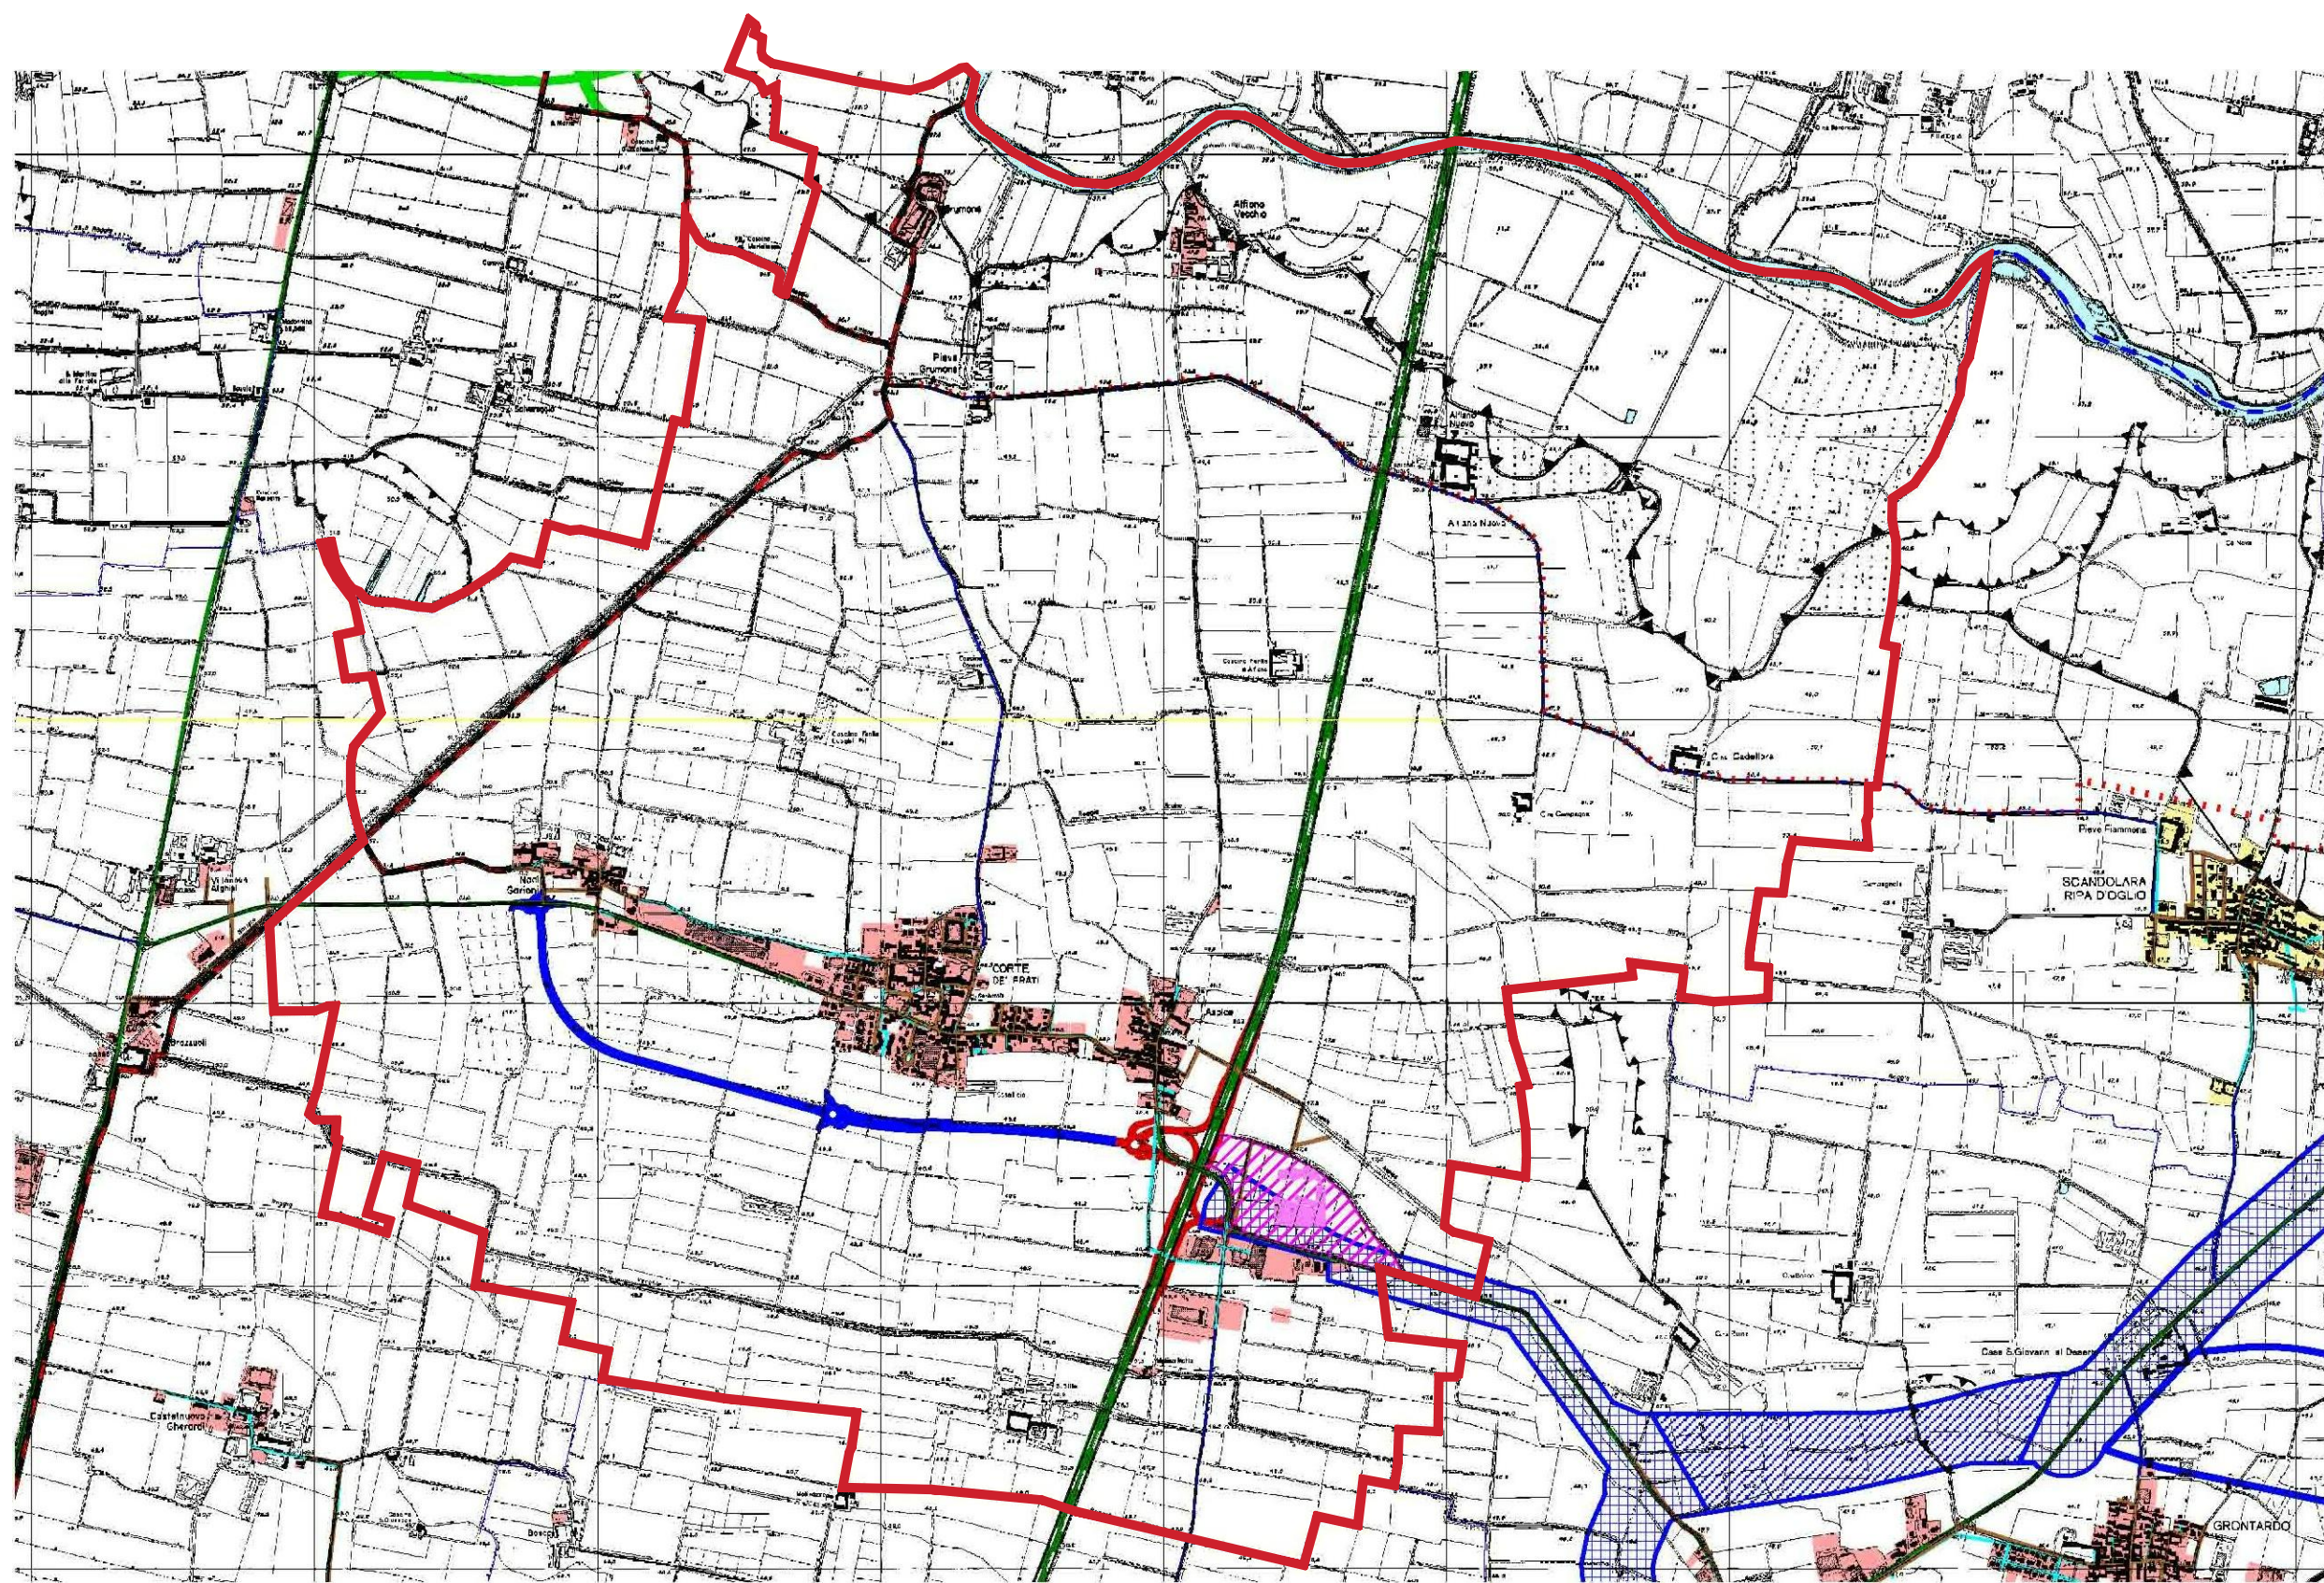

VARIANTE AL PTCP CARTA B - CARTA DEGLI INDIRIZZI PER IL SISTEMA INSEDIATIVO E PER LE INFRASTRUTTURE

SCALA 1:25.000

CONFINE COMUNALE

LEGENDA

AMBITI GEOGRAFICI PROVINCIALI
CREMONESE E CASALASCO (RF. 1.18*)

AMBITI GEOGRAFICI PROVINCIALI
CREMONESE (RF. 1.18*)

AMBITI GEOGRAFICI PROVINCIALI
CREMONESE (RF. 1.18*)

AMBITI DI PREVALENTE VALORE NATURALE (RF. 3.1*)

AMBITI DI PREVALENTE VALORE STORICO E CULTURALE (RF. 3.2*)

AMBITI DI PREVALENTE VALORE FRUITIVO E VISIVO-PERCEPTIVO (RF. 3.4*)

AMBITI, AZE, SISTEMI ED ELEMENTI OGGETTO DI PROGRAMMA E AZIONI DI VALORIZZAZIONE E INQUADRAMENTO (RF. 3.7*)

RETE ECOLOGICA ESISTENTE E POTENZIALE (RF. 5.3*)

TUTELA DAI COCCHE DEI BENI CULTURALI E DEL PAESAGGIO (RF. 6.1*)

TUTELA DALLA RETE NATURA 2000 (RF. 6.2*)

COMUNE DI CORTE DE' FRATI
PROVINCIA DI CREMONA

PGT

Piano di Governo del Territorio

OGGETTO
DOCUMENTO DI PIANO

QUADRO CONOSCITIVO

FASE
CONCORRIVA

TAVOLA
DdP - QC1.1

PTCP VARIANTE LR.12005
CARTA A - CARTA DEGLI INDIRIZZI PER IL SISTEMA PAESISTICO-AMBIENTALE
CARTA B - CARTA DEGLI INDIRIZZI PER IL SISTEMA INSEDIATIVO E PER LE INFRASTRUTTURE

IL SINDACO
IL SEGRETARIO COMUNALE

I TECNICI
Dott. Arch. LUIGI AGAZZI
Dott. Pian. SIMONA DONINI

ADOZIONE
Del.C.C. n. ___ del ___

APPROVAZIONE
Del.C.C. n. ___ del ___

RELATORI
Dott. Arch. LUIGI AGAZZI
Dott. Pian. SIMONA DONINI

SCALA
1:25.000

FILE
DdP - QC1 - ESTRATTI PTCP.dwg
DATA VERSIONE