
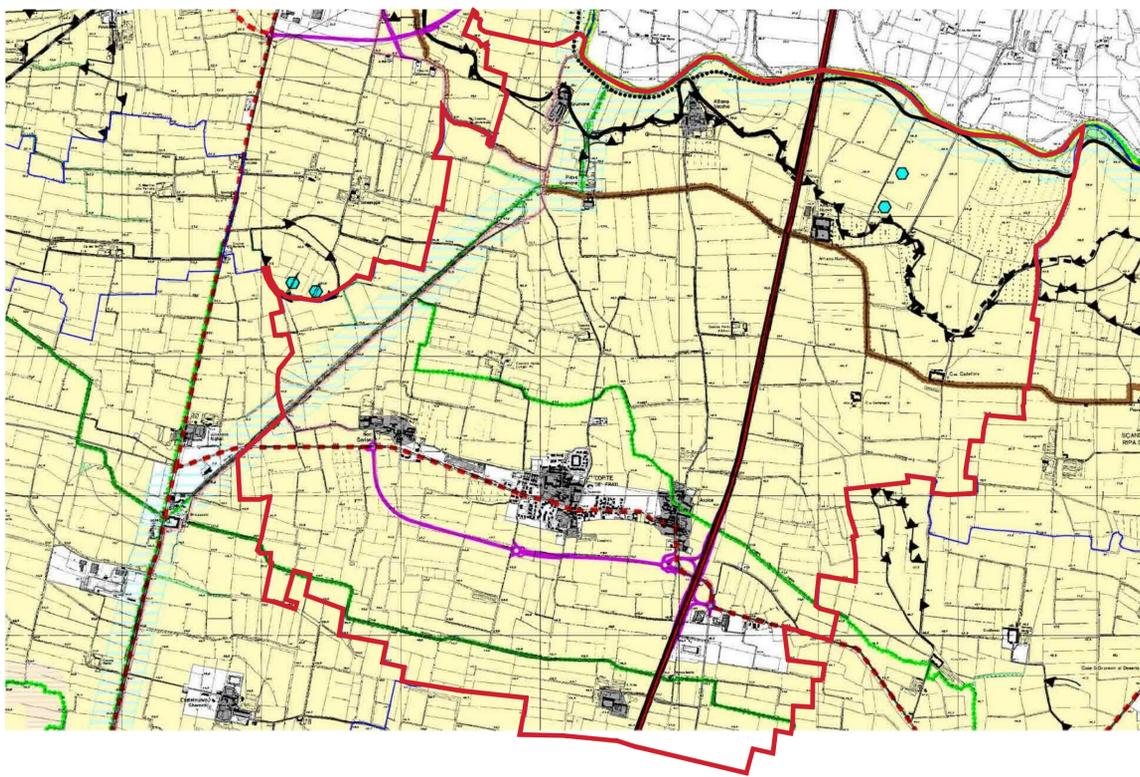


VARIANTE AL PTC CARTA C- CARTA DELLE OPPORTUNITA' INSEDIATIVE

SCALA 1:25.000


CONFINE COMUNALE

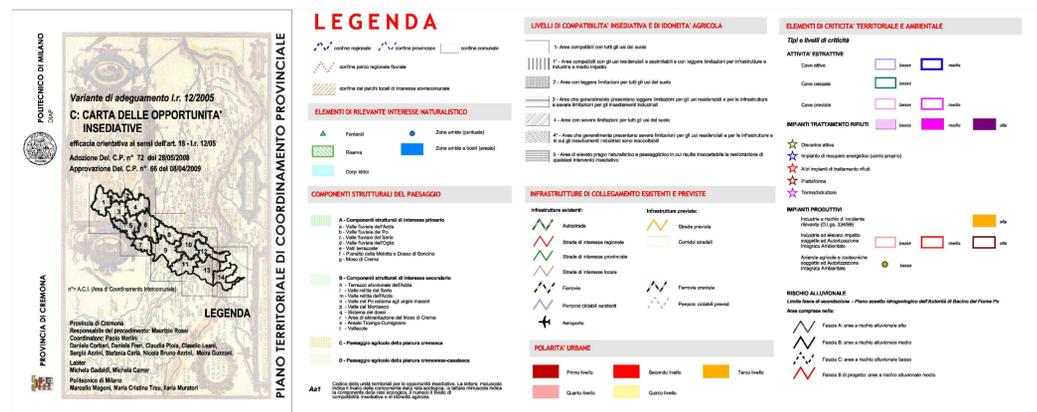

VARIANTE AL PTC CARTA D - CARTA DELLE TUTELE E DELLE SALVAGUARDIE

SCALA 1:25.000

CONFINE COMUNALE

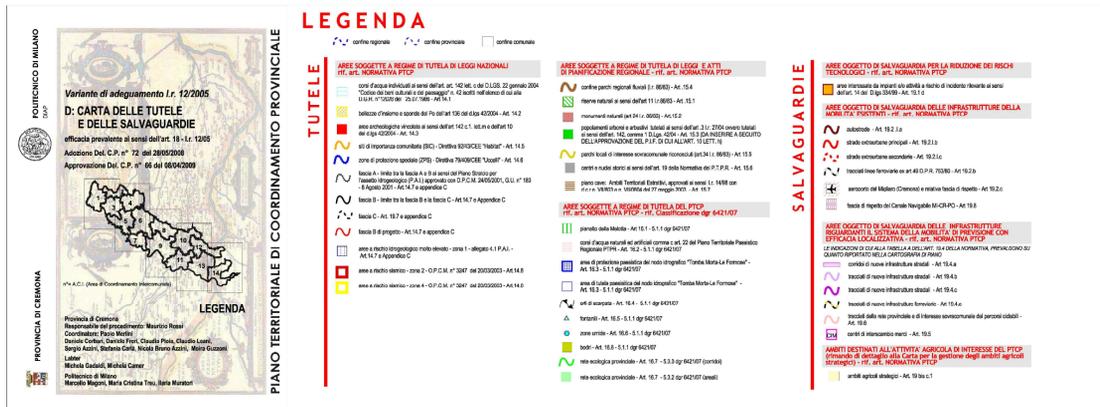

COMUNE DI CORTE DE' FRATI
PROVINCIA DI CREMONA

PGT

Piano di Governo del Territorio

OGGETTO

DOCUMENTO DI PIANO

QUADRO CONOSCITIVO

FASE

CONOSCITIVA

TAVOLA

DdP - QC1.2

PTCP Variante LR.12/05

CARTA C - CARTA DELLE OPPORTUNITA' INSEDIATIVE

CARTA D - CARTA DELLE TUTELE E DELLE SALVAGUARDIE

IL SINDACO

IL SEGRETARIO COMUNALE

I TECNICI

Dot.Arch. LUIGI AGAZZI
Dot.Plan. SIMONA DONINI

ADOZIONE

Del.C.C. n. ___ del _____

APPROVAZIONE

Del.C.C. n. ___ del _____

RELATORI

Dot.Arch. LUIGI AGAZZI
Dot.Plan. SIMONA DONINI

SCALA

1:25000

FILE

DdP - QC1 - ESTRATTI PTCP.dwg
DATA VERSIONE