


PROVINCIA DI BRESCIA

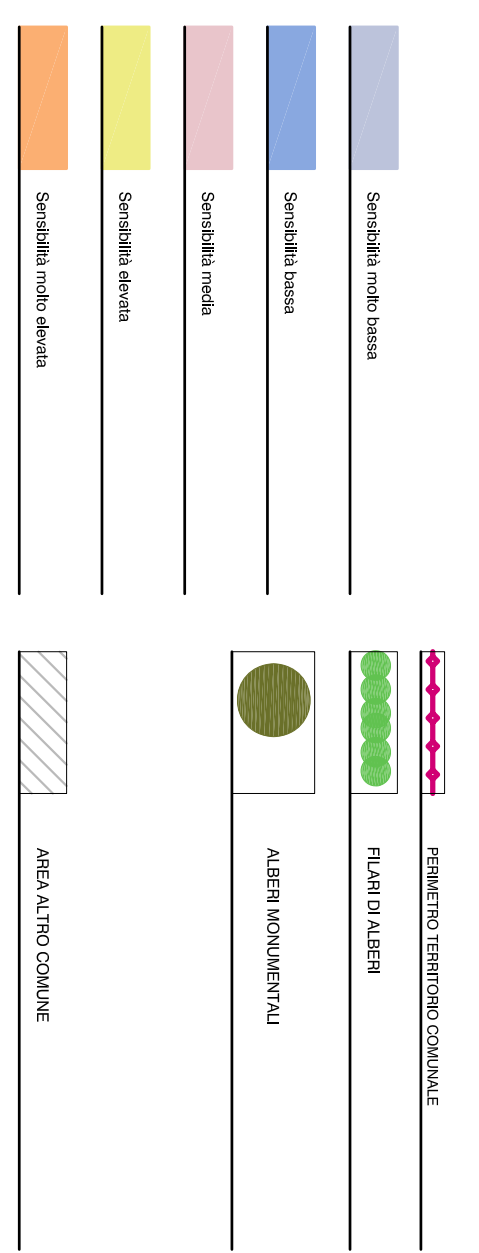

PGT

Piano di Governo del Territorio

OGGETTO
DOCUMENTO DI PIANO
QUADRO CONOSCITIVO

IL SINDACO
IL SEGRETARIO COMUNALE
I TECNICI
Dott. Arch. LUIGI AGAZZI
Dott. Pina SIMONA DONINI

ADOZIONE _____
DAL C. n. ____ del ____

APPROVAZIONE _____
DAL C. n. ____ del ____

FASE
PROGETTO
TAVOLA
Ddp - qc5
CARTA DELLE SENSIBILITÀ
FILARI E ALBERI MONUMENTALI



RELATORI
Dott. Arch. LUIGI AGAZZI
Dott. Pina SIMONA DONINI

SCALA
1:10000
DATA _____

FILE
Ddp - qc5.dwg
DATA VERSIONE _____